

Résidence des Rochers

Rue Jean-Marie Pavy
35340 La Bouëxière

Maître d'ouvrage

SCCV Résidence des rochers
49 mail François Mitterrand
35000 Rennes

PLAN DE COMMERCIALISATION

Maître d'ouvrage délégué

Architecte



ATELIER PARALLÈLE

11

Maison

Rez de chaussée
Entrée + pl chaudière 2,88 m²
Cuisine - Séjour + placard 38,34 m²
Salle de douche + WC 4,92 m²

Etage
Chambre 1 11,76 m²
Chambre 2 + placard 12,51 m²
Chambre 3 10,23 m²
Salle de bain 5,46 m²
WC 1,75 m²
Dégoûtement 3,13 m²


Surface habitable: 90,98 m²

Jardin 87,36 m²
Cellier 3,42 m²


Le 12/06/2019

Type 4

Plan de rez-de-chaussée



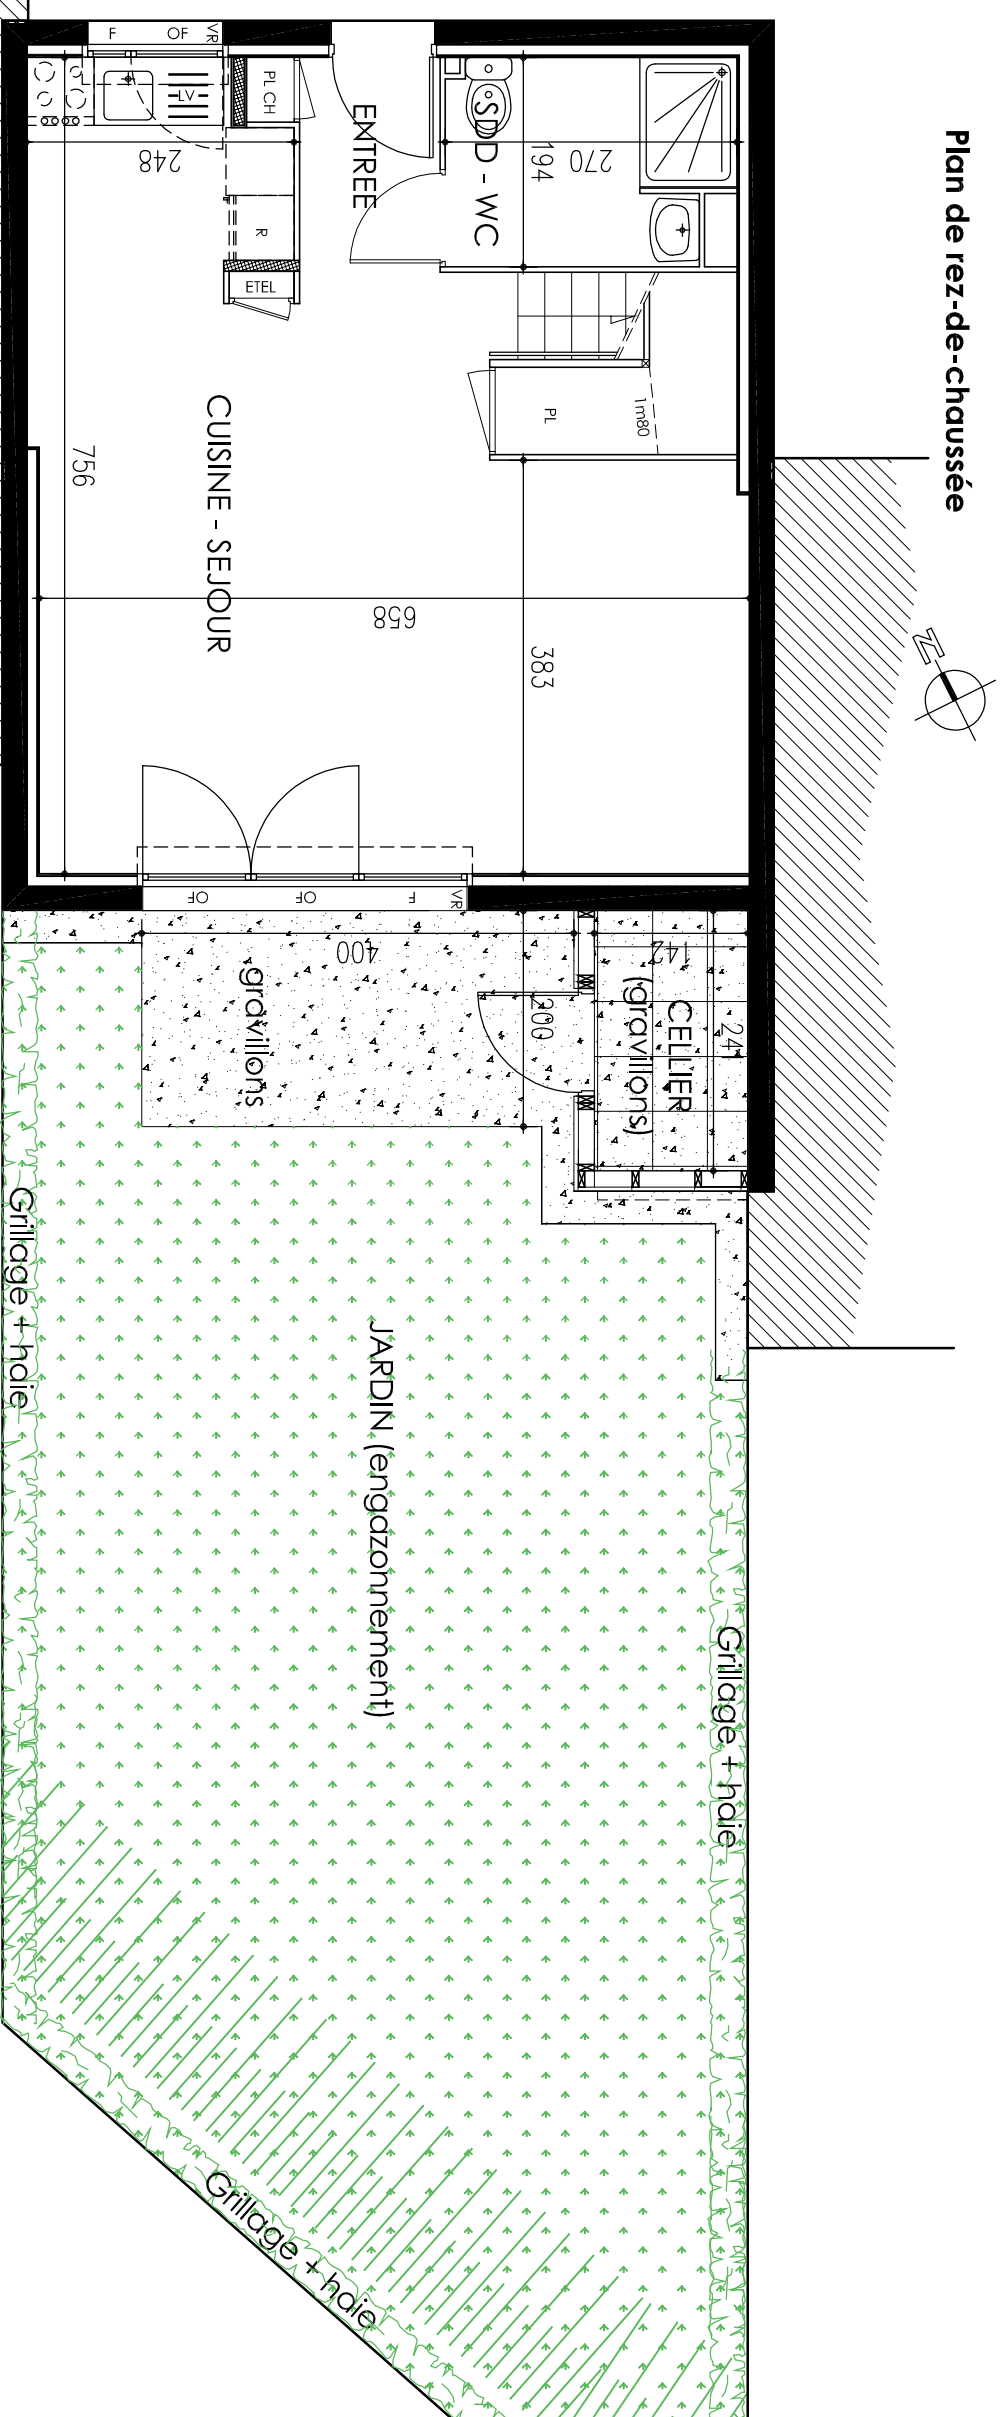


Plan d'étage

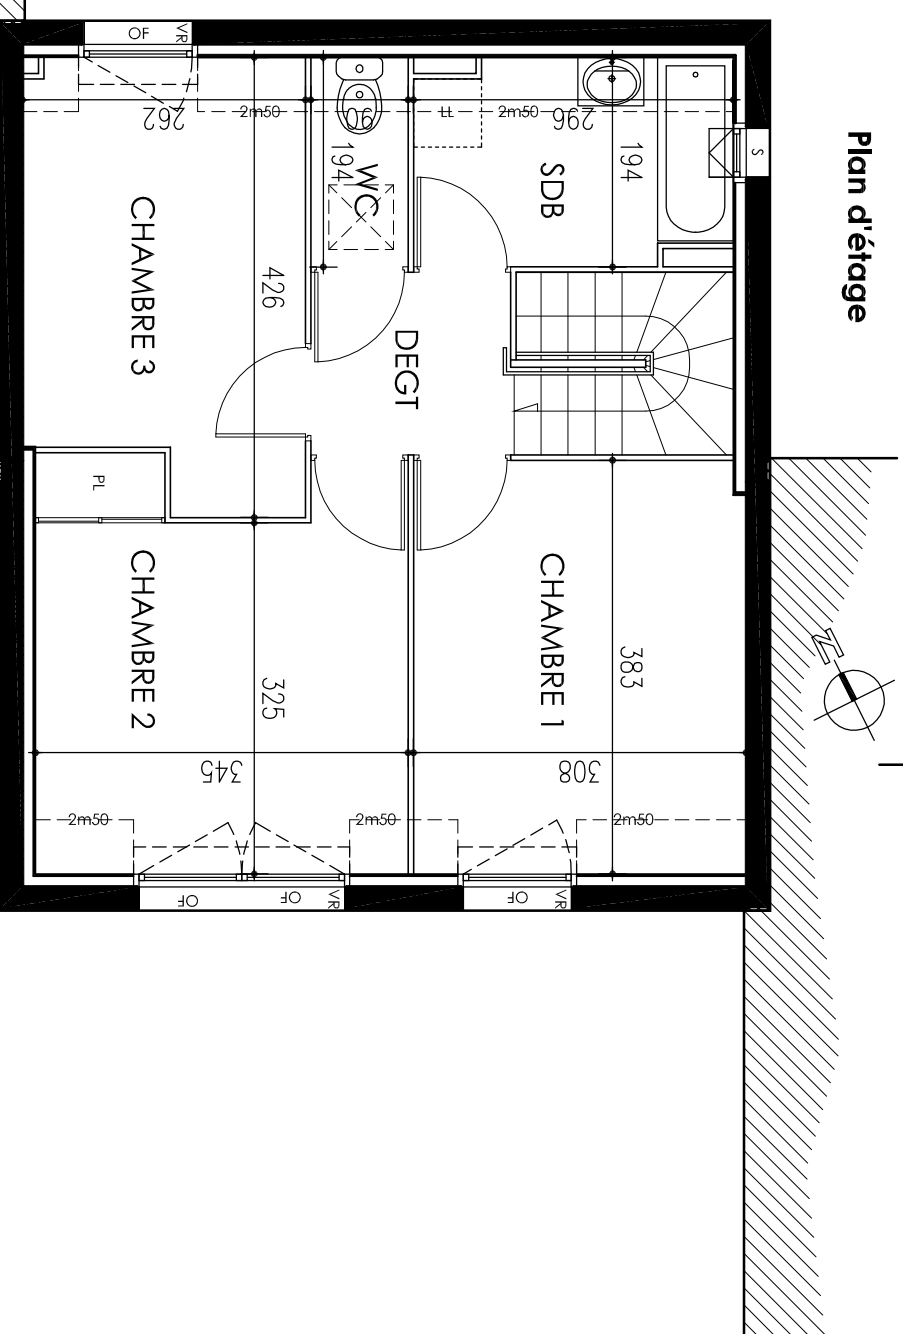

Légende

- OF Menuiserie ouvrant à la française
- F Menuiserie fixe
- Couli Menuiserie coulissante
- S Menuiserie ouvrant à soufflet
- VR Voler roulant
- ETEL Espace technique électrique du logement
- PL CH Chaudière gaz
- PL Placard
- LV Emplacement lave vaisselle
- R Emplacement réfrigérateur
- LL Emplacement lave linge
- Talus

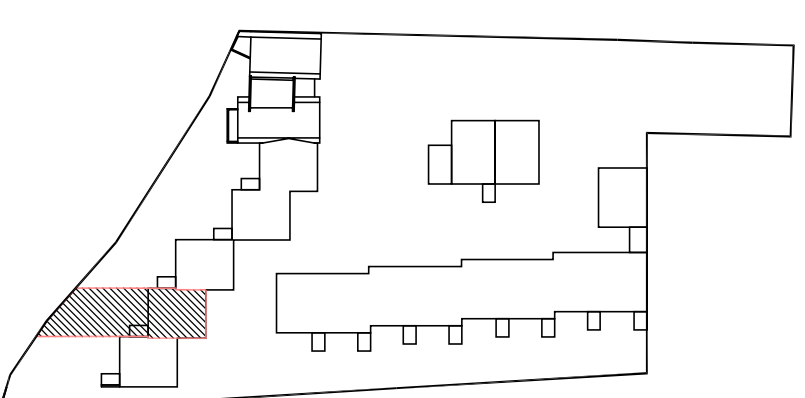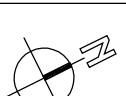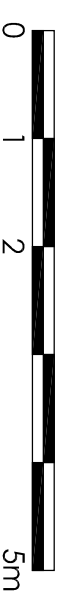

Les cotés et surfaces approximatives indiquées peuvent varier légèrement en fonction des impératifs de construction. Des modifications mineures ou des aménagements de détails nécessaires pour des raisons d'ordre technique ou administratif pourront être apportés sur les plans.