



# Lotissement "Le Courtil de la Salle" 35520 - LA MEZIERE



Maître d'ouvrage :  
CAP ACCESSION  
49 mail François Mitterrand  
35000 RENNES  
02 99 85 99 03



Architecte :  
ATELIER D'ARCHITECTURE LE GARZIC  
8 rue de Léon  
35000 RENNES  
02 99 30 31 11

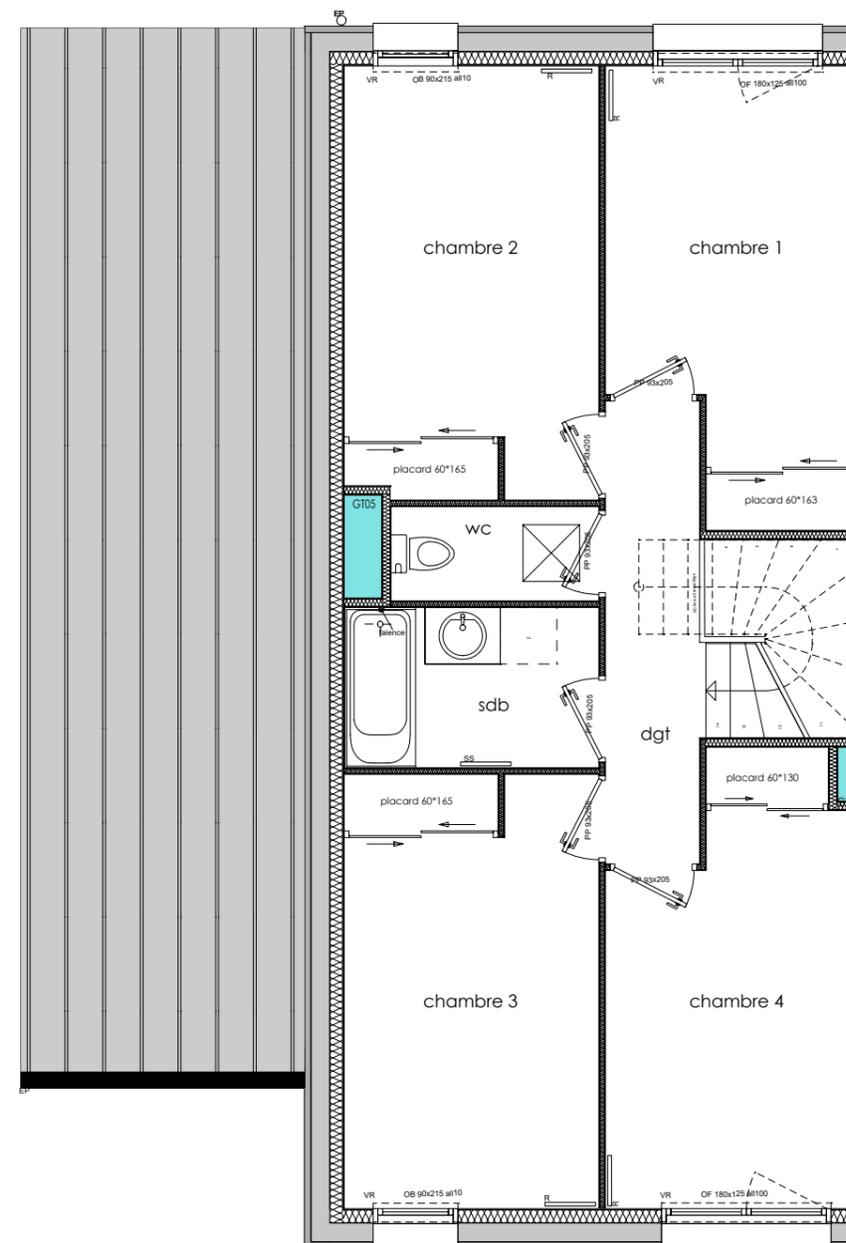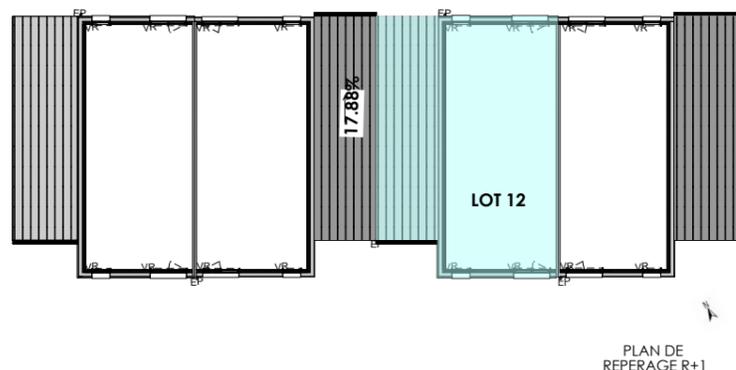

PIECE	SURFACE HABITABLE
dégagement	4.91 m <sup>2</sup>
WC	2.21 m <sup>2</sup>
SDB	4.59 m <sup>2</sup>
chambre 1 + PL	11.62 m <sup>2</sup>
chambre 2 + PL	12.20 m <sup>2</sup>
chambre 3 + PL	12.28 m <sup>2</sup>
chambre 4 + PL	11.48 m <sup>2</sup>
<b>TOTAL</b>	<b>59.29 m<sup>2</sup></b>

**LOT 12**

**T6**

**R+1**

Certifié conforme

20/10/2023

Ech :  
1/75



NOTA  
Ces plans sont valables sous réserves de modifications de détails qui seraient imposés par des impératifs techniques en cours de construction.  
Les différences de 5% sur les superficies et les cotes exprimées par les plans seront tenues pour admissibles et ne pourront fonder aucune réclamation.


# Lotissement "Le Courtil de la Salle" 35520 - LA MEZIERE




Maître d'ouvrage :  
CAP ACCESSION  
49 mail François Mitterrand  
35000 RENNES  
02 99 85 99 03



Architecte :  
ATELIER D'ARCHITECTURE LE GARZIC  
8 rue de Léon  
35000 RENNES  
02 99 30 31 11

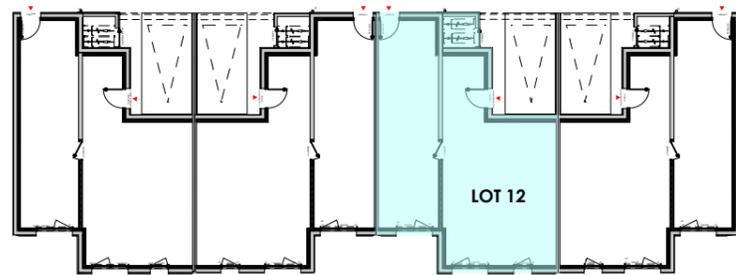

PLAN DE REPERAGE RDC

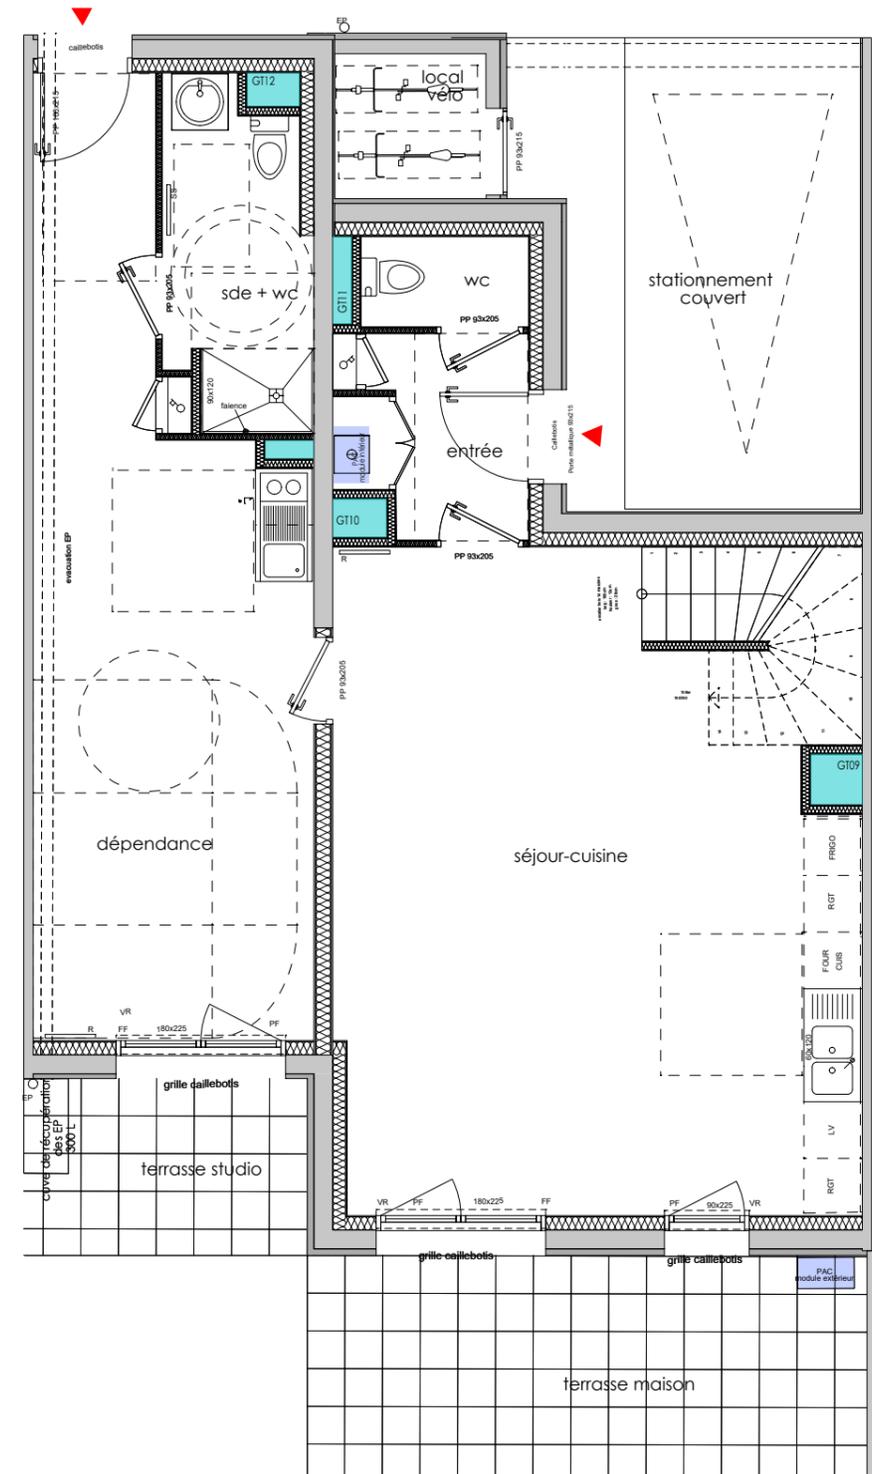

PIECE	SURFACE HABITABLE
entrée + PL	4.15 m <sup>2</sup>
WC	1.70 m <sup>2</sup>
séjour-cuisine	35.68 m <sup>2</sup>
dépendance	24.04 m <sup>2</sup>
sde + WC	5.22 m <sup>2</sup>
<b>TOTAL</b>	<b>70.79 m<sup>2</sup></b>

	SURFACE
jardin nord	15.74 m <sup>2</sup>
stationnements extérieurs	28.94 m <sup>2</sup>
stationnement couvert	16.77 m <sup>2</sup>
local vélo	2.47 m <sup>2</sup>
jardin sud	66.61 m <sup>2</sup>
terrasse studio	5.65 m <sup>2</sup>
terrasse maison	13.96 m <sup>2</sup>
<b>TOTAL</b>	<b>150.14 m<sup>2</sup></b>

LOT 12

T6

RDC

Certifié conforme

20/10/2023

Ech : 1/75



NOTA  
Ces plans sont valables sous réserves de modifications de détails qui seraient imposés par des impératifs techniques en cours de construction. Les différences de 5% sur les superficies et les cotes exprimées par les plans seront tenues pour admissibles et ne pourront fonder aucune réclamation.