


Résidence Phébus


15 rue de Saint-Germain - 35 520 MELESSE

Logement 1.06 - T4 Duplex | RdC / R+1

Rez-de-Chaussée

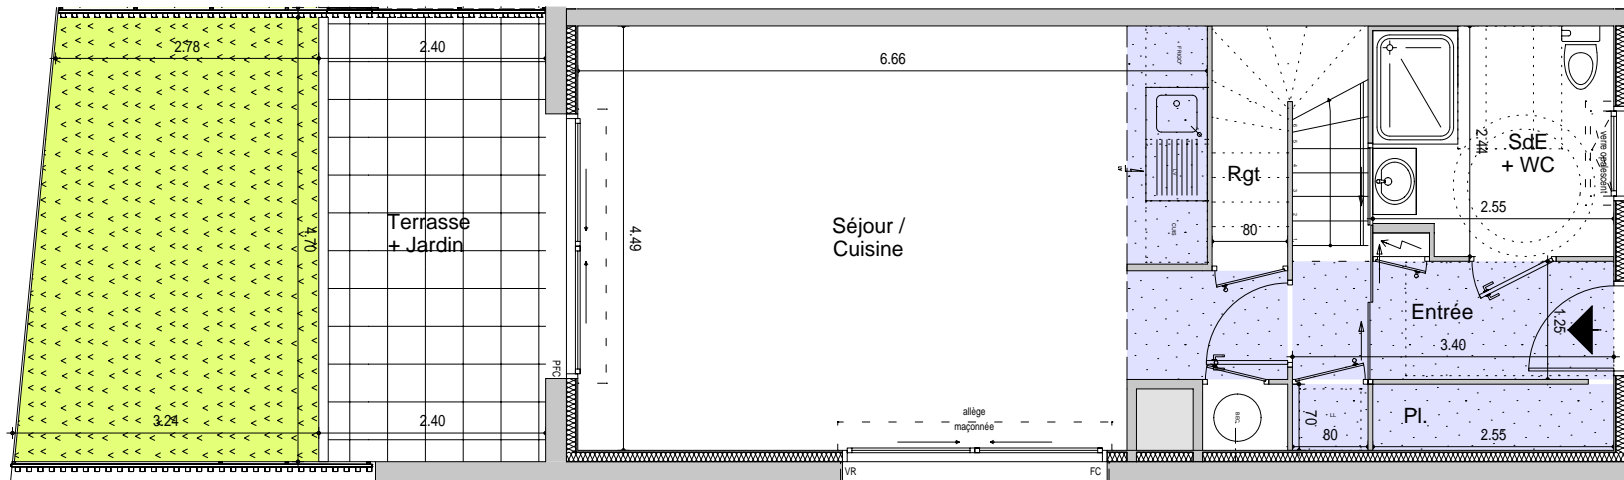

Premier Etage

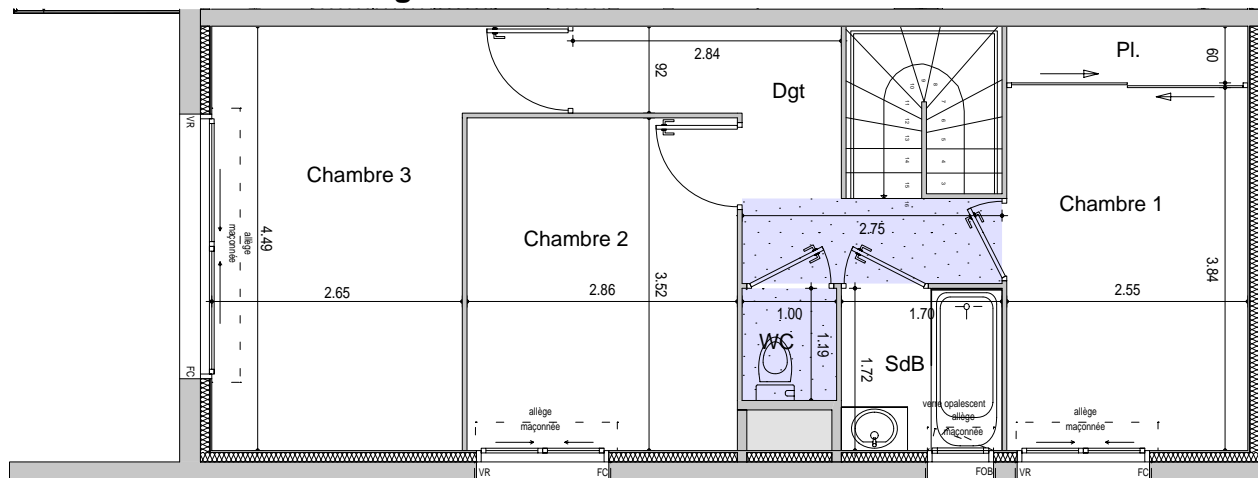

- hauteur sous faux-plafond env. 2,30
- hauteur sous faux-plafond env. 2,45
- hauteur sous faux-plafond env. 2,60

- VR volet roulant
- FC fenêtre coulissante
- FAF fenêtre à frappe
- FOB fenêtre oscillo-battante
- PFC porte-fenêtre coulissante
- PFF porte-fenêtre à frappe


0m 1m 2m 3m 4m 5m

14 SEPTEMBRE 2020

NOTA : Le présent plan pourra subir des adaptations d'ordre administratif ou technique, afin de répondre aux contraintes induites par les études détaillées d'exécution. Les éléments de mobiliers, meubles, plans de travail, ne sont placés qu'à titre indicatif. Les poutres, poteaux et soffites n'apparaissent pas systématiquement.



ATELIER D'ARCHITECTURE LE GARZIC
8, rue de Léon - 35000 Rennes
Tél : 02 99 30 31 11
Fax : 02 99 31 65 77
contact@legarzic-archi.com

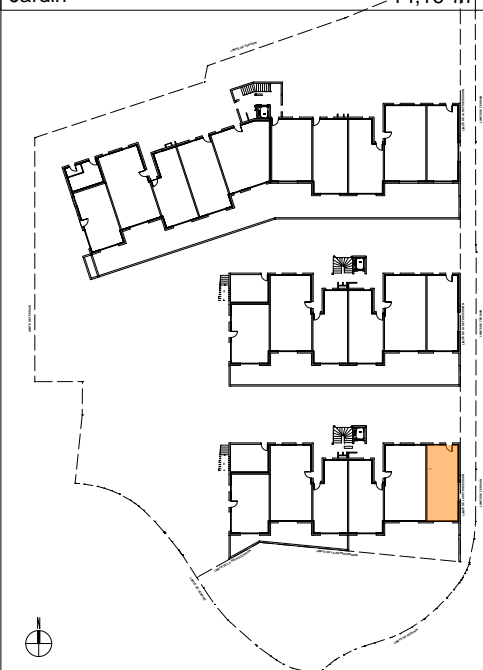

Logement 1.06
Bâtiment 1