LES CLÉMATITES

Rue Pierre et Marie Curie/Rue Jean-Marie Lacire
35 150 JANZÉ

Maître d'ouvrage

SCCV LES CLÉMATITES

49, mail François Mitterrand - 35000 RENNES
Tèl: 02.99.85.99.03 - www.cap-accession.fr

Maître d'ouvrage délégué

cap accession
PROMOTEUR COOPÉRATIF

49, mail François Mitterrand - 35000 RENNES
Tèl: 02.99.85.99.03 - www.cap-accession.fr

Sud

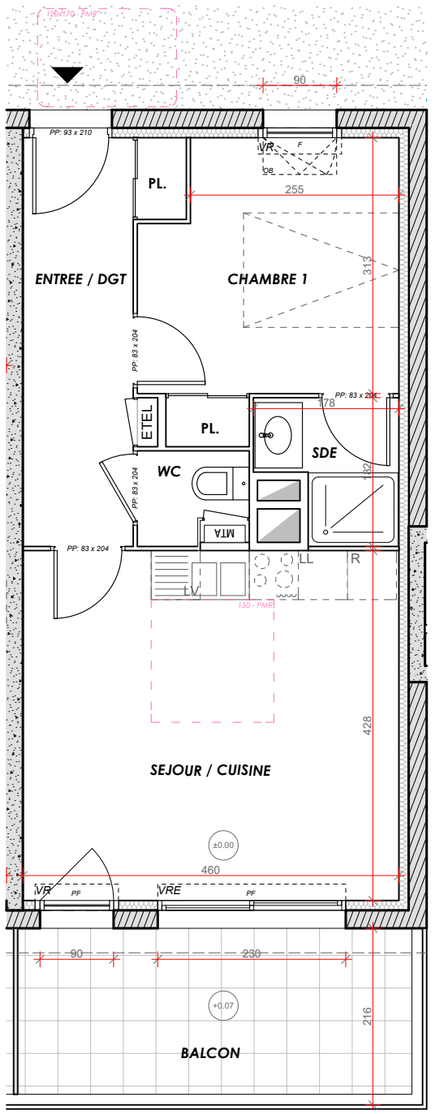

APPARTEMENT
A 123
T2

R+2

Le: 07/09/2020

Echelle: 1/75

DESIGNATION	SURFACES HABITABLES
ENTREE/DGT + PL.	7,35
SEJOUR/CUISINE	19,70
SDE	2,60
WC	1,55
CHAMBRE 1 + PL.	9,95
TOTAL	**41,15**
BALCON	*10,70*

PLAN NIVEAU R+2

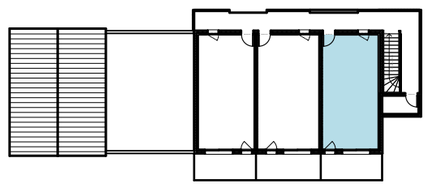

LEGENDE:

- VR : VOLET ROULANT
- VRE : VOLET ROULANT ÉLECTRIQUE
- OB : OSCILLO BATTANT
- F : FENETRE
- PF : PORTE FENETRE
- FX : VITRAGE FIXE

ETEL — ESPACE TECHNIQUE ELECTRIQUE DU LOGEMENT

MTA — MODULE THERMIQUE D'APPARTEMENT

SOFFITE (HSFP 2.20m)

RETOMBÉE DE POUTRE (Suivant étude BA) ou RETOMBÉE DE BALCON

NOTA: Des modifications mineures ou des aménagements de détails nécessaires pour des raisons d'ordre technique ou administratif pourront être apportés aux plans.