



Sud

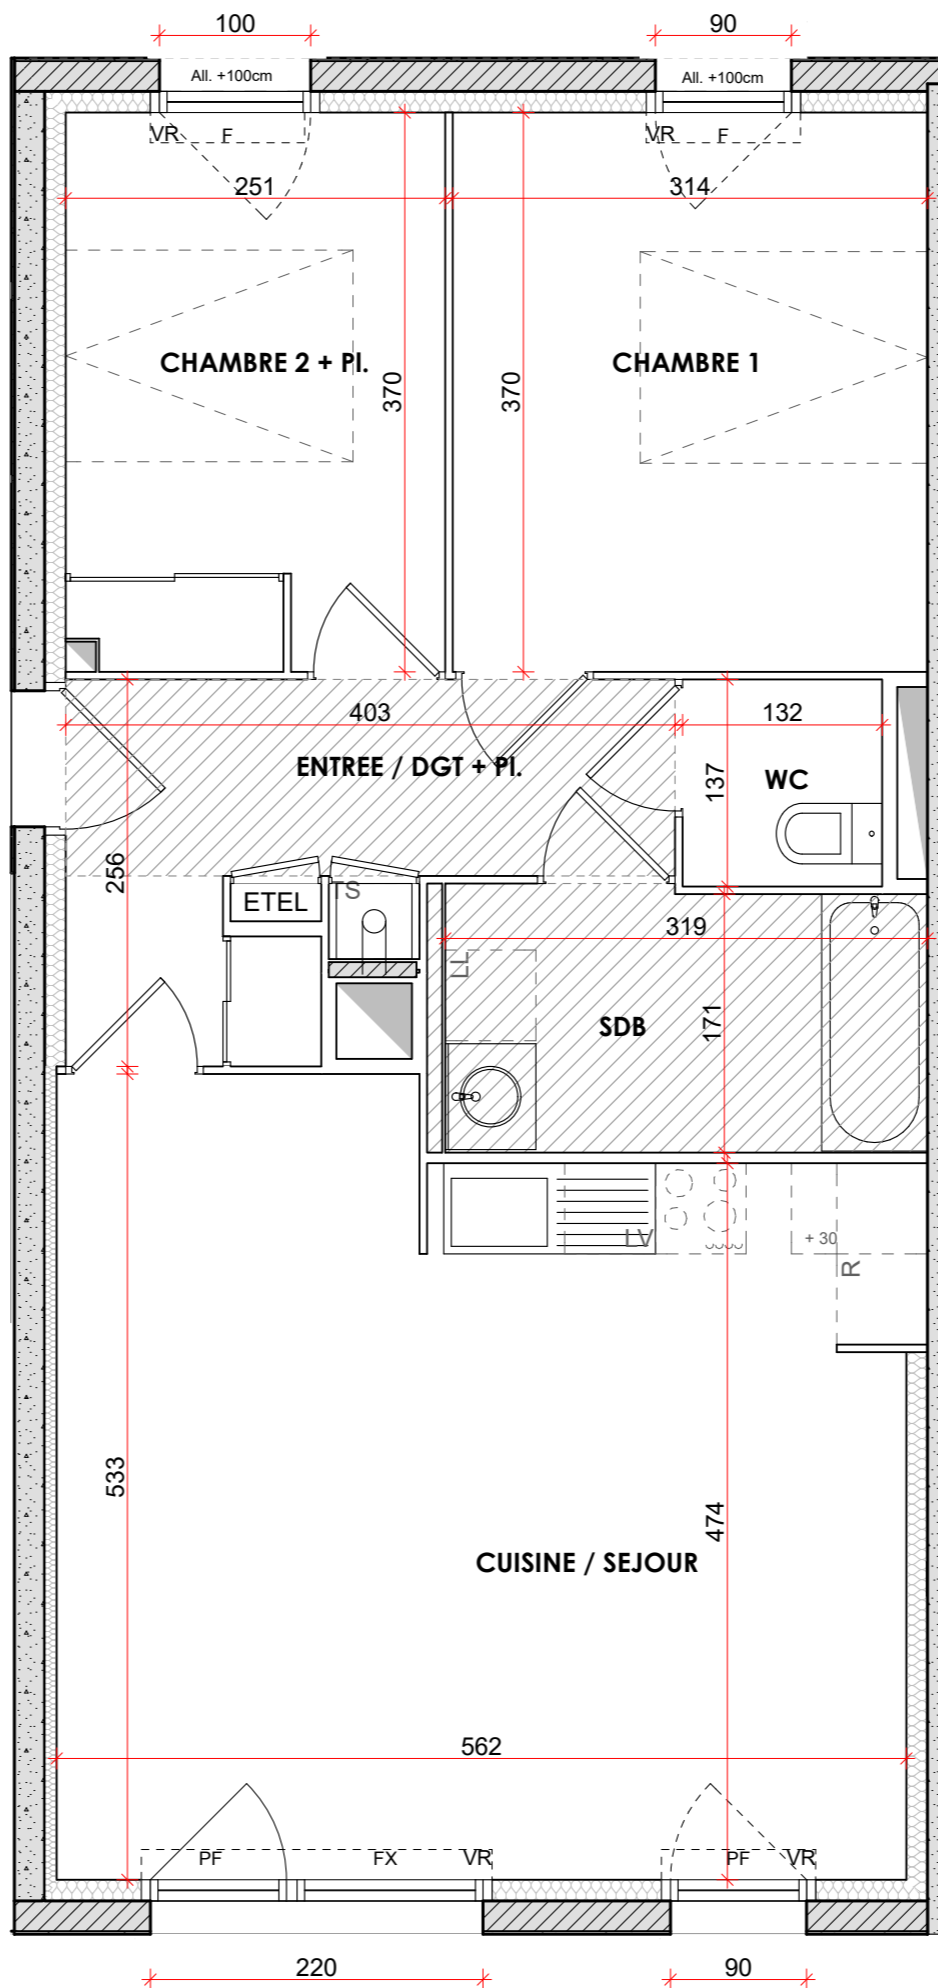


LEGENDE:

- VR : VOLET ROULANT
- OB : OSCILLO BATTANT
- F : FENETRE
- PF : PORTE FENETRE
- FX : VITRAGE FIXE

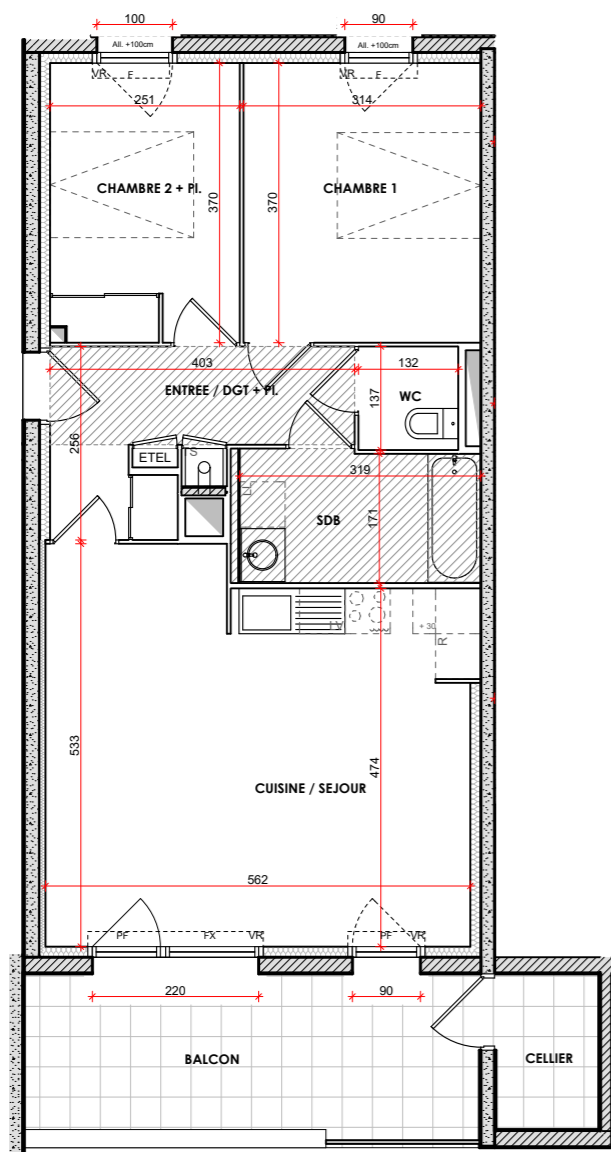

SOFFITE (HSFP 2.20m)

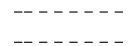

RETOMBÉE DE POUTRE (Suivant étude BA) OU DE BALCON

NOTA: Des modifications mineures ou des aménagements de détails nécessaires pour des raisons d'ordre technique ou administratif pourront être apportés aux plans.

Résidence MIDORI

18 bis, Rue de Rennes
35 150 CORPS-NUDS

Maître d'ouvrage

SCCV LE MIDORI

49, mail François Mitterrand - 35000 RENNES
Tél: 02.99.85.99.03 - www.cap-accession.fr

Maître d'ouvrage délégué



49, mail François Mitterrand - 35000 RENNES
Tél: 02.99.85.99.03 - www.cap-accession.fr

APPARTEMENT

**16
T3**

R+1

Le: 07/12/2021

Echelle: 1/100
1/50

DESIGNATION	SURFACES HABITABLES
ENTREE / DGT + PL	07.35
CUISINE / SEJOUR	28.15
WC	01.80
SDB	05.55
CHAMBRE 1	11.60
CHAMBRE 2 + PL	09.10
TOTAL	63.55
Balcon	12.35
Cellier	02.75

PLAN NIVEAU R+1

