

LES BALCONS DE LA MASSAYE

35 580 GUICHEN

Maître d'ouvrage

SCCV "Balcons de la Massaye"

49, mail François Mitterrand - 35000 RENNES
Tél: 02.99.85.99.03 - www.cap-accession.fr

Maître d'ouvrage délégué



49, mail François Mitterrand - 35000 RENNES
Tél: 02.99.85.99.03 - www.cap-accession.fr

C203

T3

APPARTEMENT

C203



R+2

Le: 29 Juillet 2020

Echelle: 1/75

DESIGNATION	SURFACES HABITABLES
ENTREE / DGT.	7.25
SEJOUR / CUISINE + PL.CH.	28.30
WC	2.80
SDE	4.85
CHAMBRE 1	11.40
CHAMBRE 2 + PL.	9.40
TOTAL	64.00
BALCON	9.85

LOCALISATION R+2

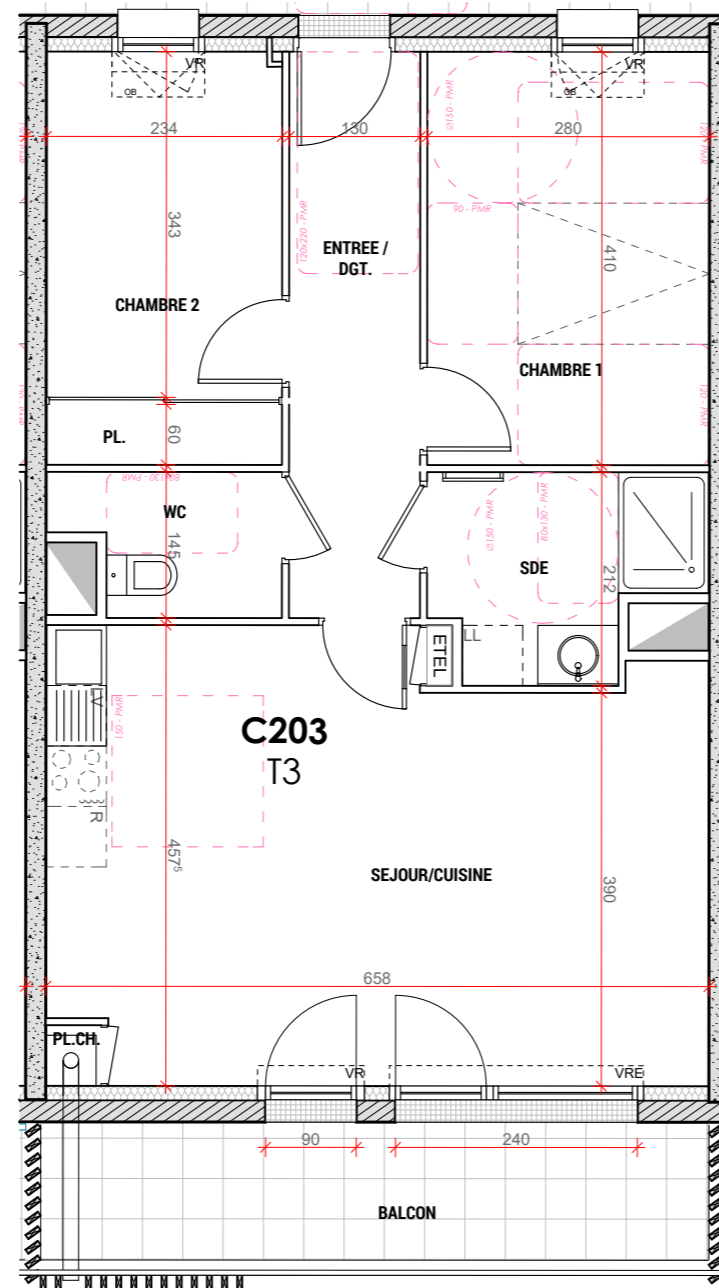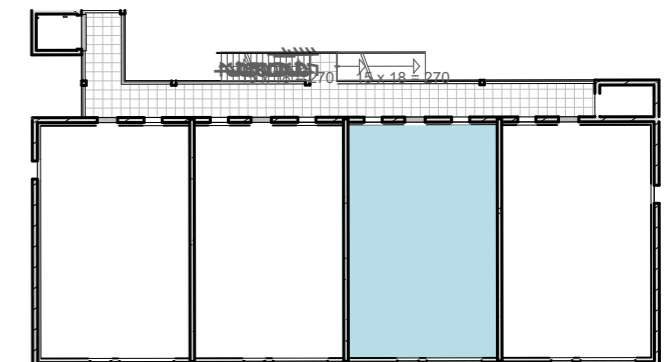

LEGENDE:

- VRE : VOLET ROULANT ELECTRIQUE
- VR : VOLET ROULANT
- OB : OSCILLO BATTANT

ESPACE TECHNIQUE ELECTRIQUE DU LOGEMENT

SOFFITE

CLOISON DÉMONTABLE

RETOMBÉE DE POUTRE (Suivant étude BA)
ou RETOMBÉE DE BALCON

TRAPPE ACCES VMC

PARE-VUE BOIS (HT min 2.50m)

CLÔTURE

TALUS

GRAVIERS

HAIE

NOTA: Des modifications mineures ou des aménagements de détails nécessaires pour des raisons d'ordre technique ou administratif pourront être apportés aux plans.