

Ville de Chartres de Bretagne



Avenue C. Merel, rue de Bretagne, rue du Maine

Copropriété " L'Iroise "

Plan de Situation des Lots

Niveau Rez de Chaussée

RUE DE BRETAGNE

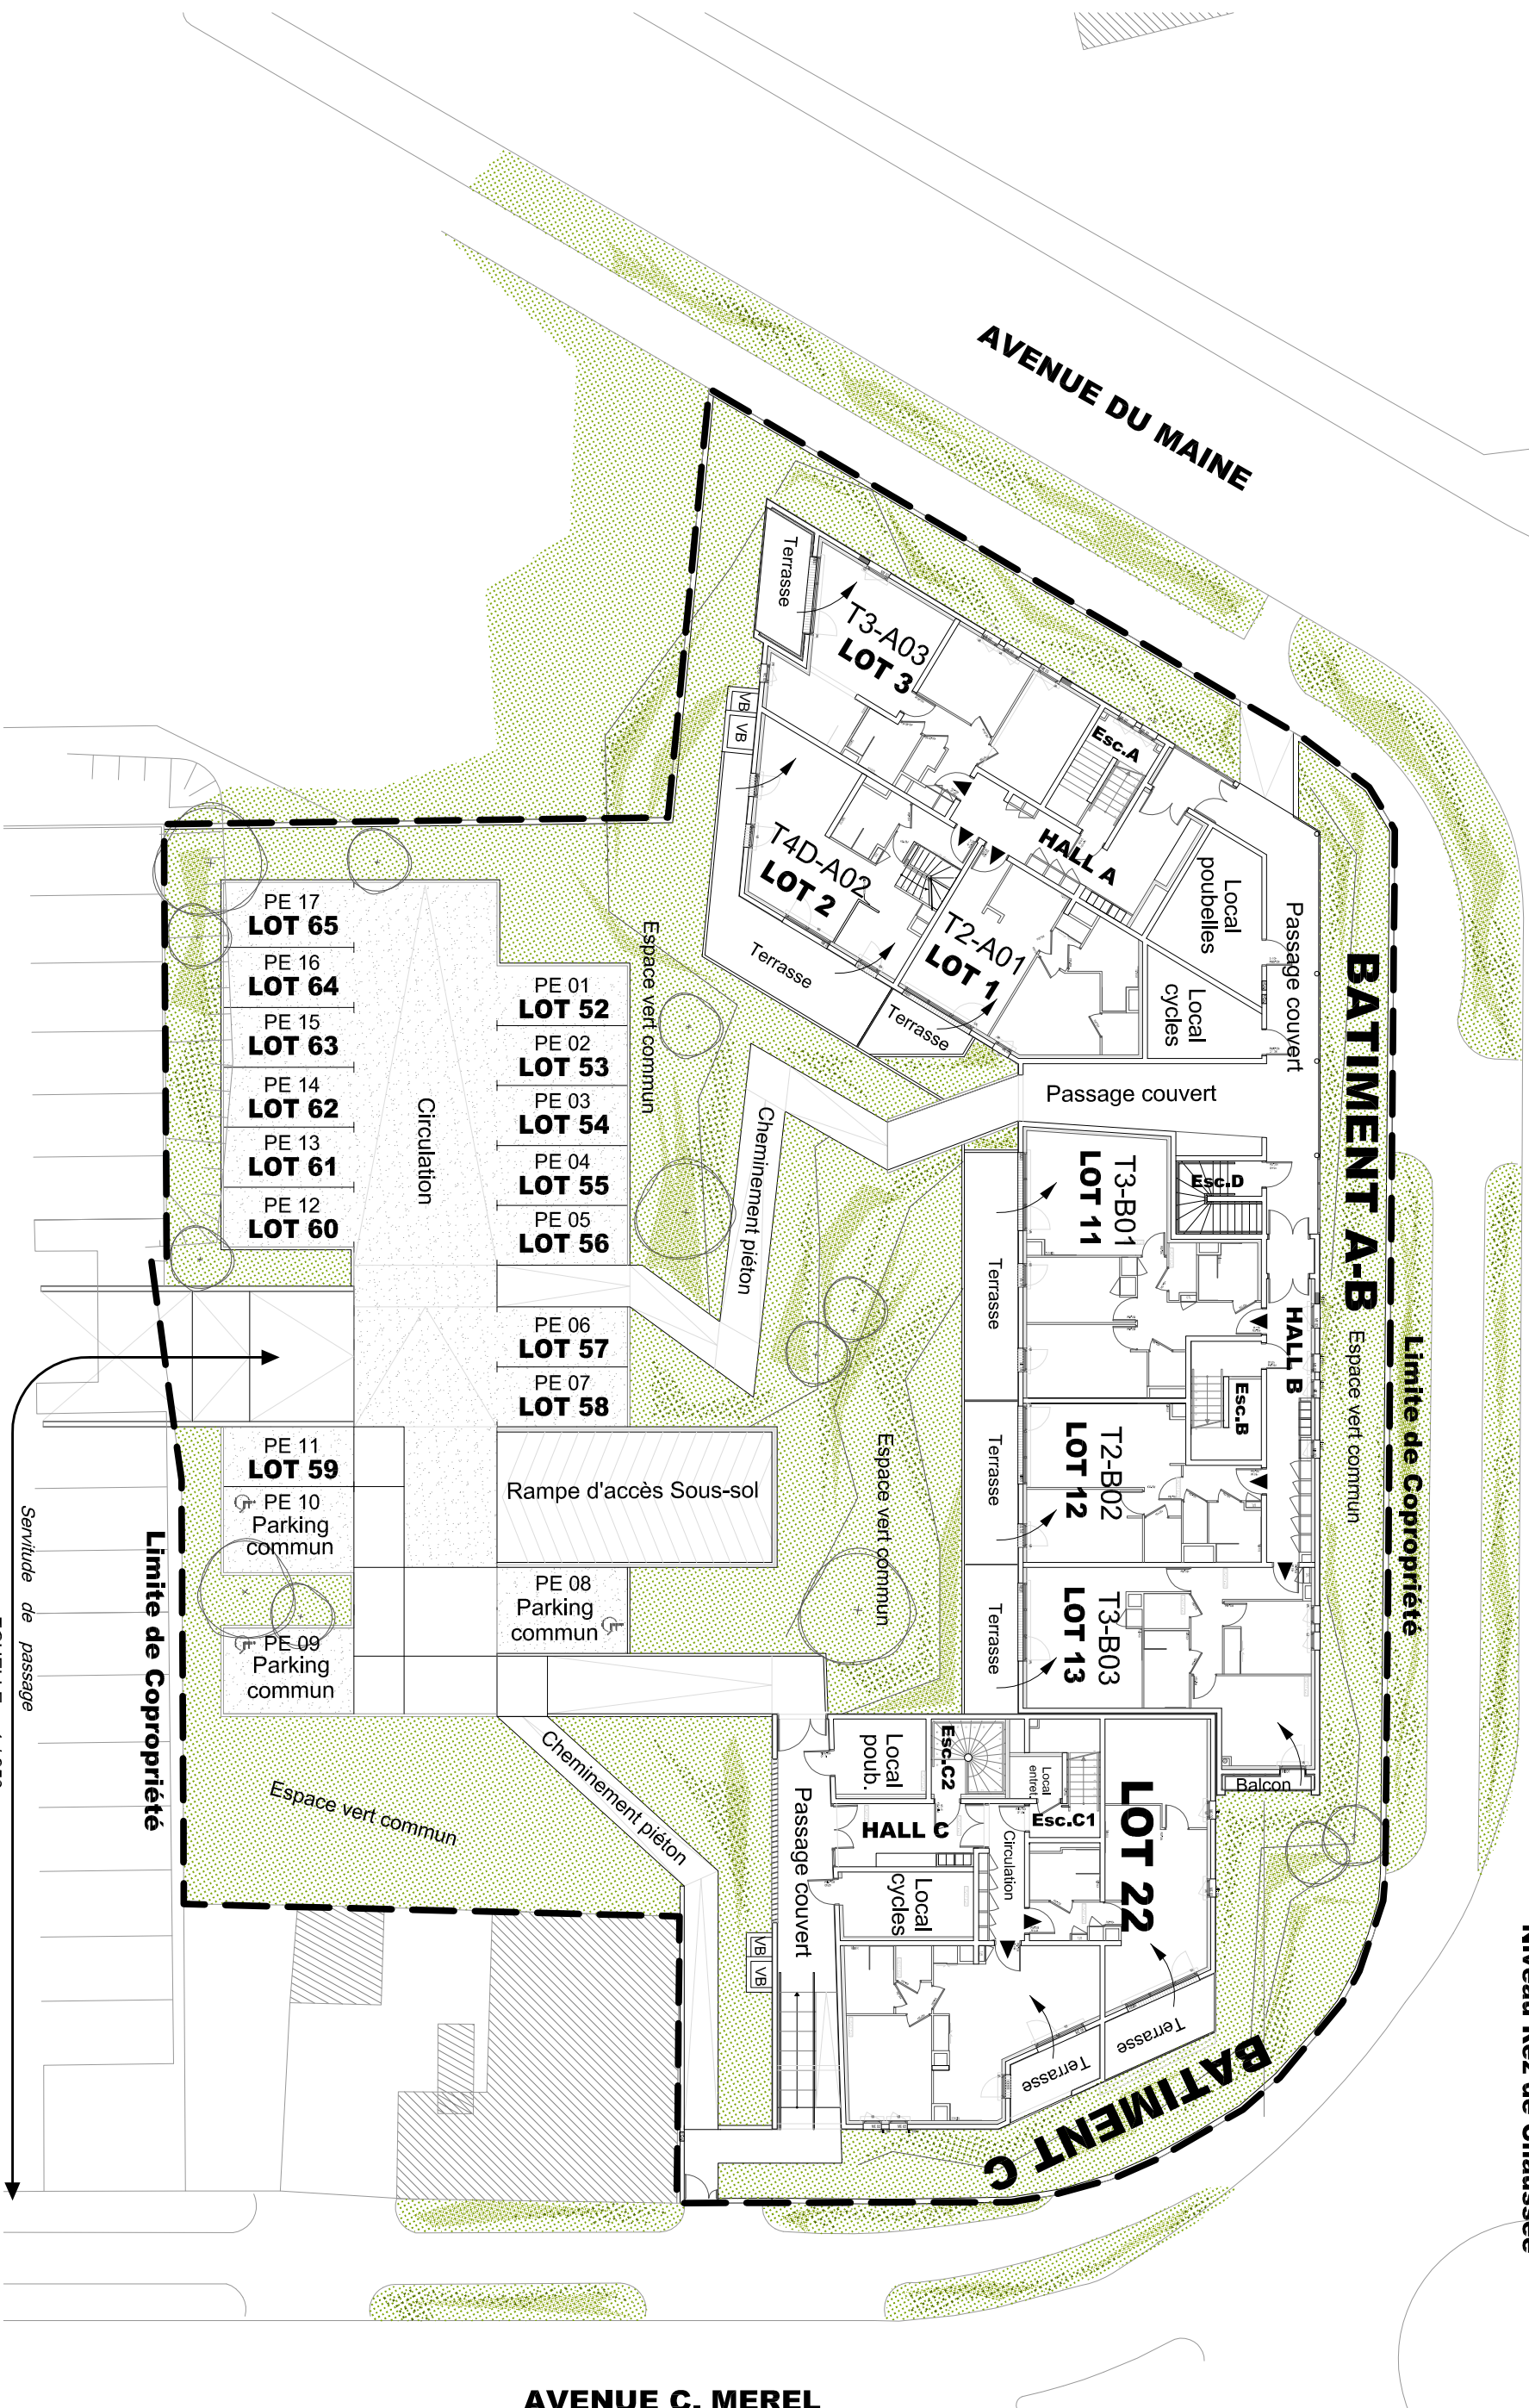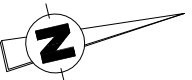

AVENUE C. MEREL

Limite de Copropriété

Service de passage

ECHELLE : 1 / 250

D'après plan de M. BOUCHETON Architecte. Réduction établie par la Sté QUARTA, Géomètres-Experts, le 26/06/2015, Ref. :151166