


BATIMENT	TYPE	N°	NIVEAU
C	T4	52	R+5



Entrée	+ Pl.	3,54
Séjour / Cuisine		30,35
Chambre 1		13,80
Chambre 2	+ Pl.	9,29
Chambre 3	+ Pl.	9,38
SDB	+ Pl.	6,38
Dgt		4,46
Cellier		1,68
WC		1,97
<b>Total</b>		<b>80,85 m<sup>2</sup></b>
Balcon		4,06

22/07/2020

**PLAN DE LOCALISATION**

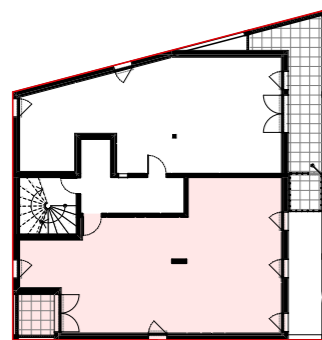

**PLAN D'APPARTEMENT**  
**PLAN DE RESERVATION**

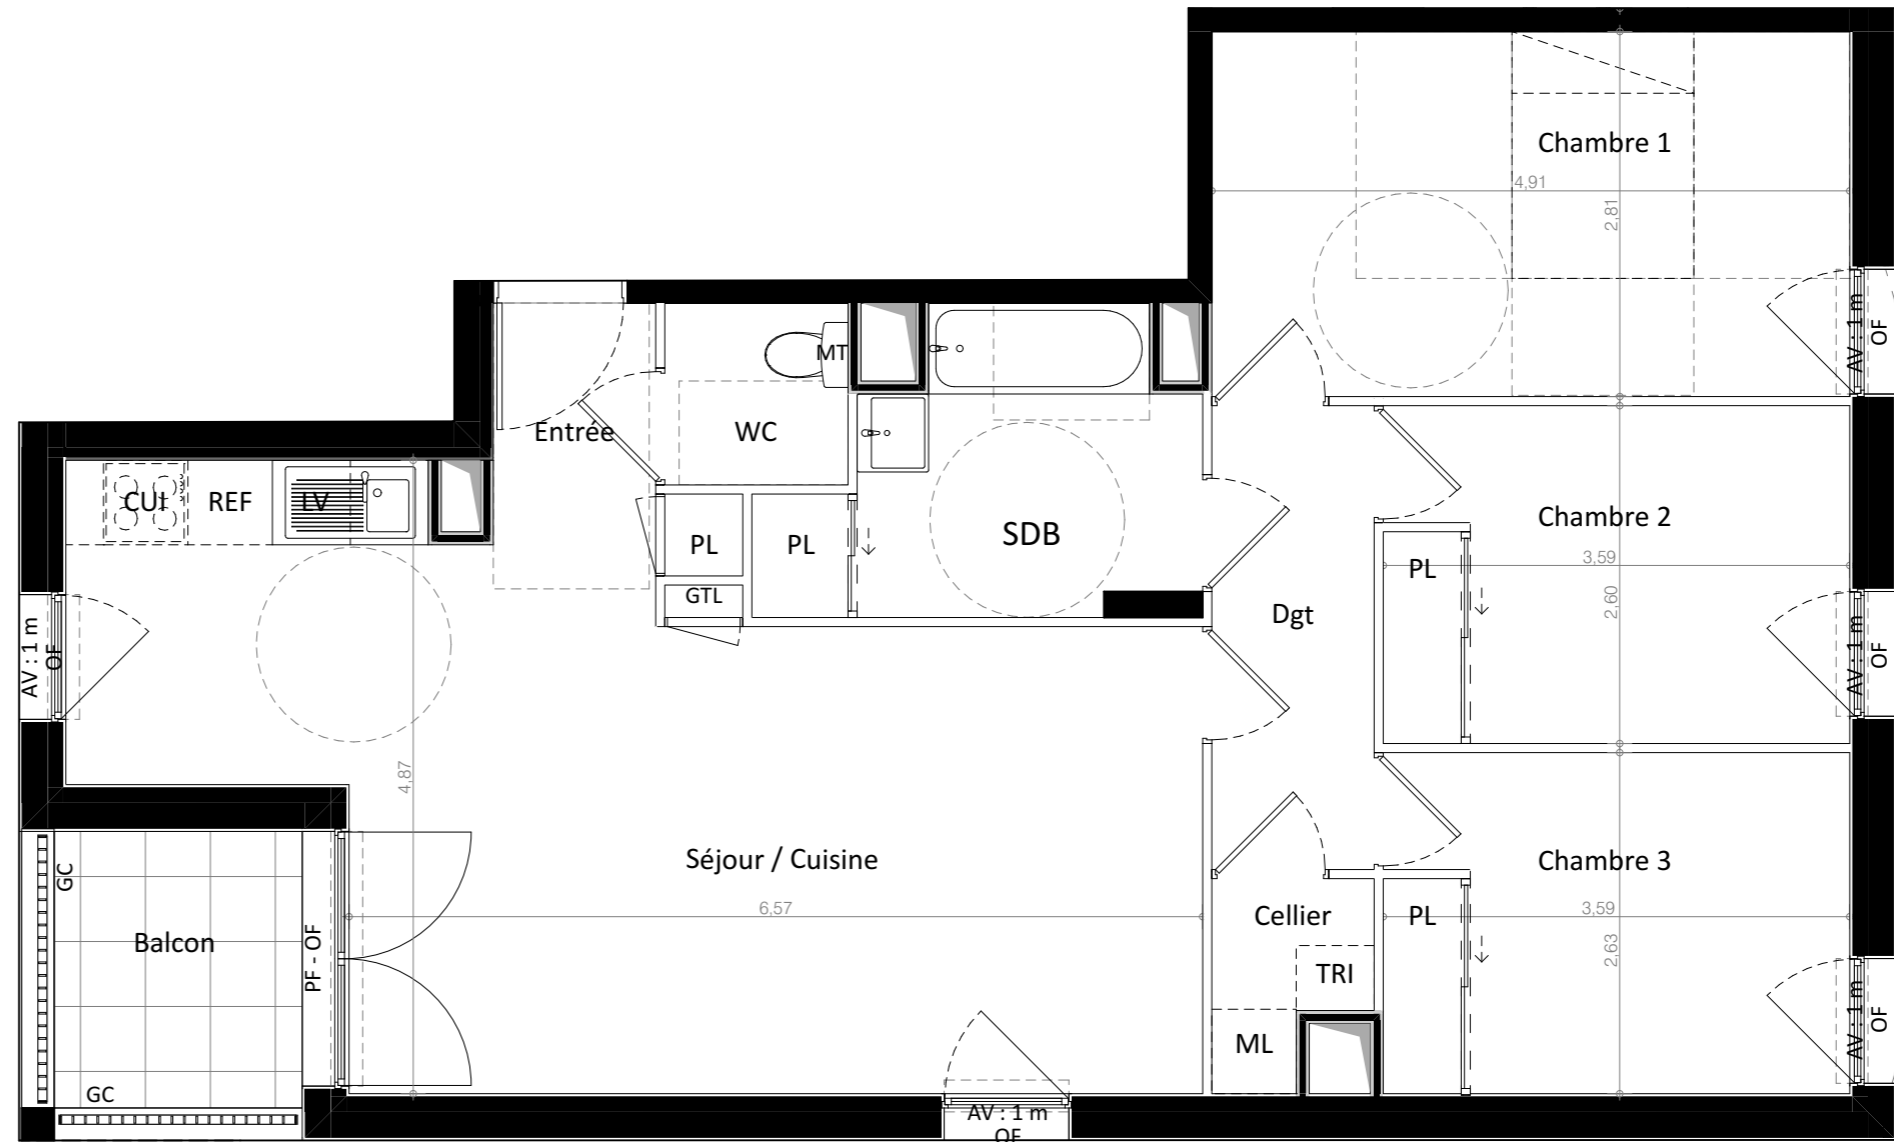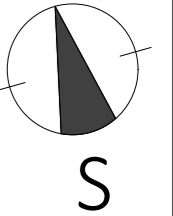

MT	Module Thermique	FIX	Châssis fixe	PL	Placard	GC	Garde corps
OF	Ouvrant à la française	VR	Volet roulant	AM	Allège maçonnée	Tri	Tri sélectif
	Poutre	ML	Machine à laver	AV	Allège vitrée		Faux plafond/soffite
PF	Porte fenêtre	REF	Réfrigérateur	TE	Tableau électrique	CUI	Cuisson

