



LOT 11.4	MAISON T5	PLANS
	PIECE	SURFACES HABITABLES
R.D.C	Entrée	6.44 m <sup>2</sup>
	Séjour / Cuisine	26.75 m <sup>2</sup>
	Chambre 1	11.72 m <sup>2</sup>
	S.d.E	5.00 m <sup>2</sup>
	WC	2.46 m <sup>2</sup>
<b>TOTAL RDC</b>		<b>52.37 m<sup>2</sup></b>
ETAGE	Degt	3.43 m <sup>2</sup>
	Chambre 2	8.99 m <sup>2</sup>
	Chambre 3	11.58 m <sup>2</sup>
	Chambre 4	10.63 m <sup>2</sup>
	S.d.E	3.76 m <sup>2</sup>
	WC	1.69 m <sup>2</sup>
<b>TOTAL ETAGE</b>		<b>40.08 m<sup>2</sup></b>
<b>TOTAL R.D.C + ETAGE</b>		<b>92.45 m<sup>2</sup></b>
	PIECE ANNEXE	SURFACE UTILE
	Cellier	7.29 m <sup>2</sup>
	SURF TERRAIN	197.00 m <sup>2</sup>

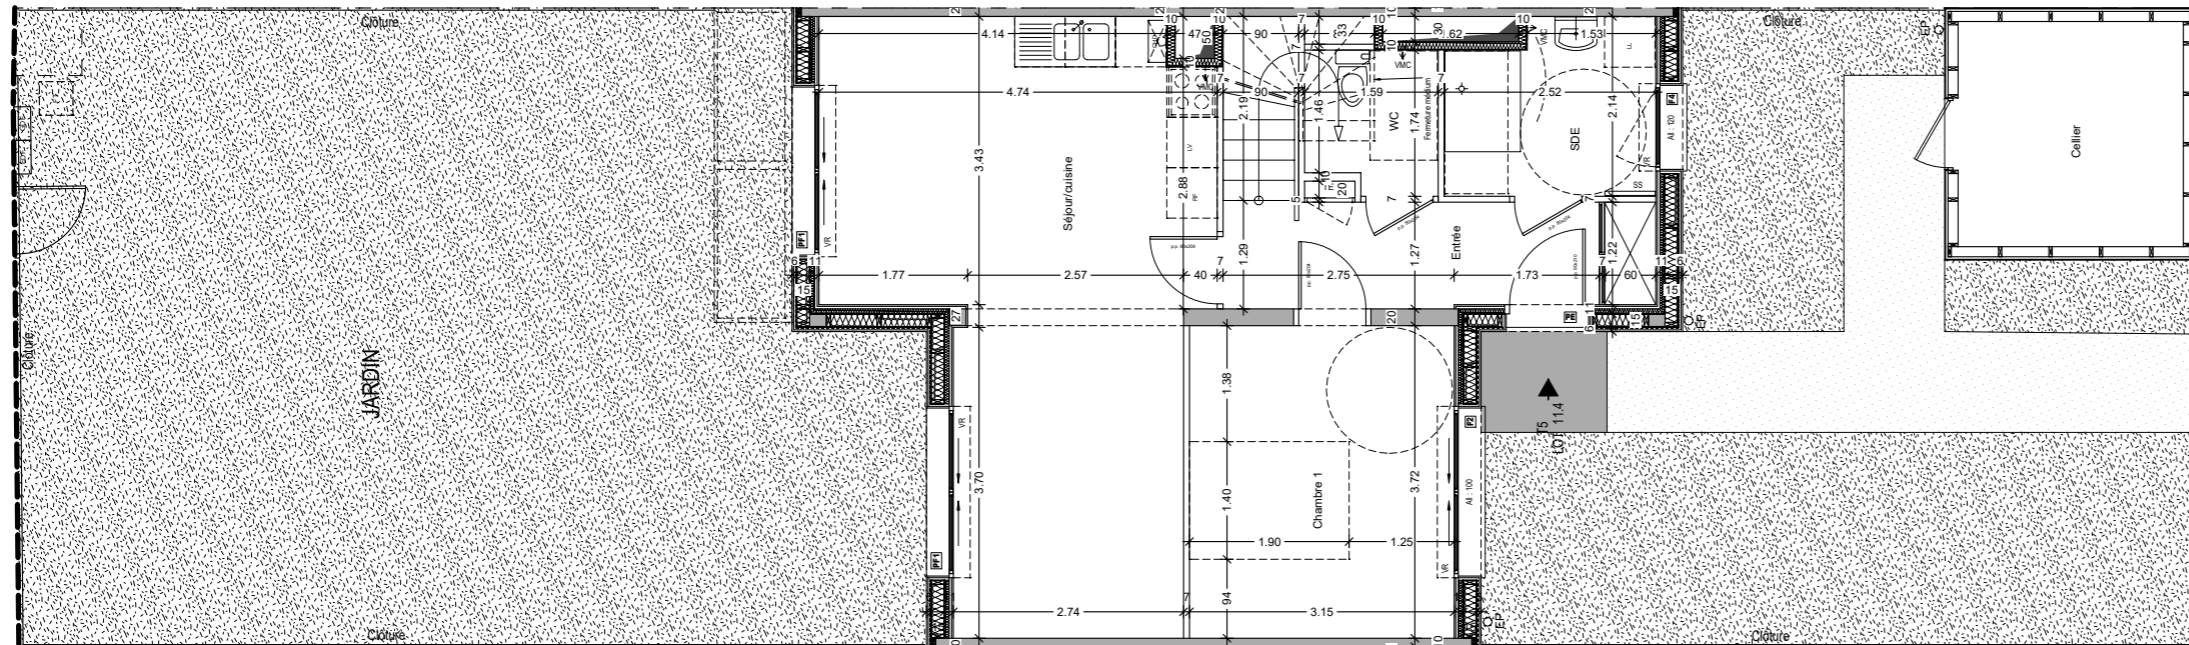

PLAN REZ-DE-CHAUSSEE

0m 1m 2m 3m 4m 5m

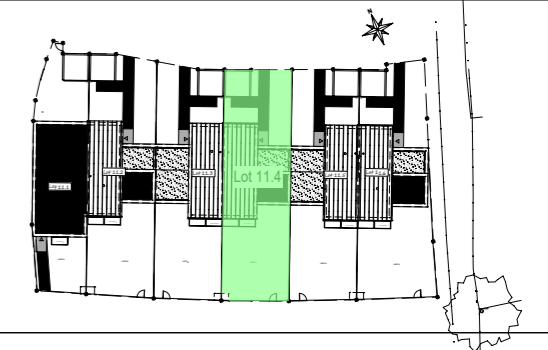

NOTA : Le présent plan pourra subir des adaptations d'ordre administratif ou technique, afin de répondre aux contraintes induites par les études détaillées d'exécution. Les éléments de mobiliers, meubles, plans de travail, ne sont placés qu'à titre indicatif. Les poutres, poteaux et soffites n'apparaissent pas systématiquement.

09 AVRIL 2024



**ATELIER D'ARCHITECTURE LE GARZIC**

8, rue de Léon - 35000 Rennes  
Tél : 02 99 30 31 11  
contact@legarzic-archi.com

# MAISON T5

## Lot 11.4